




平面図

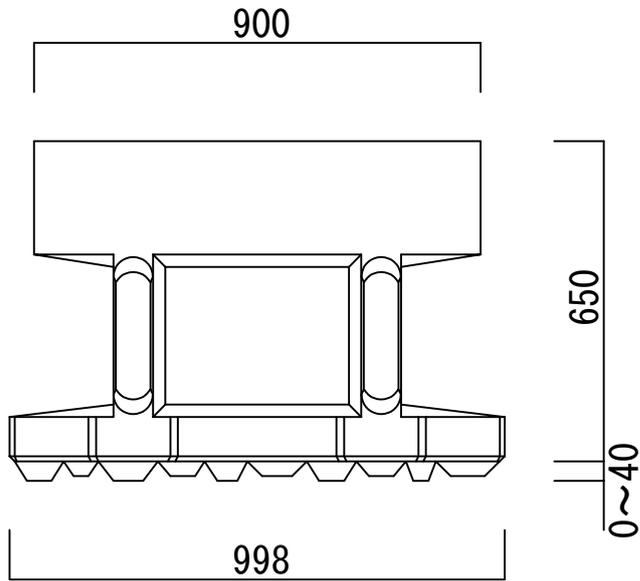

正面図

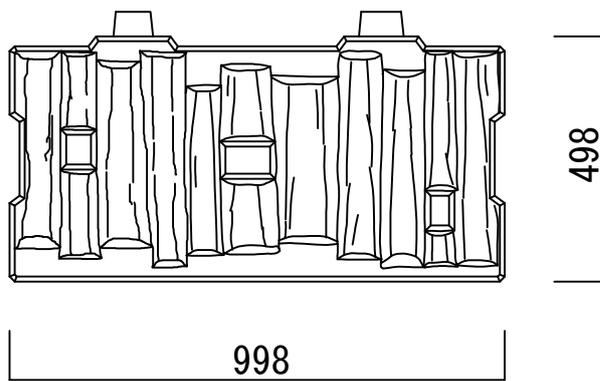

側面図

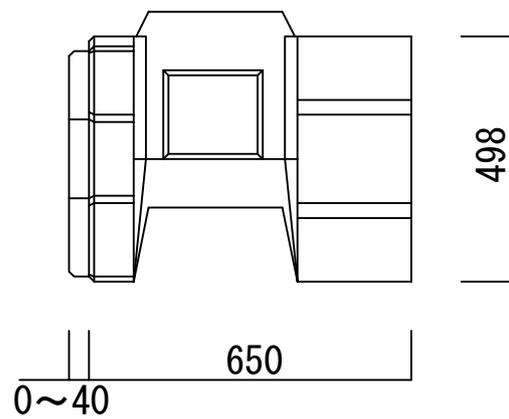

名称 グリーンキャニオン		種類 —	規格 650	型式 標準
参考重量 341 <sub>kg</sub>	縮尺 1/20	管理番号 95813	 プラフォームサンプレス株式会社	