


アバス 2 t 型敷設図

平面図

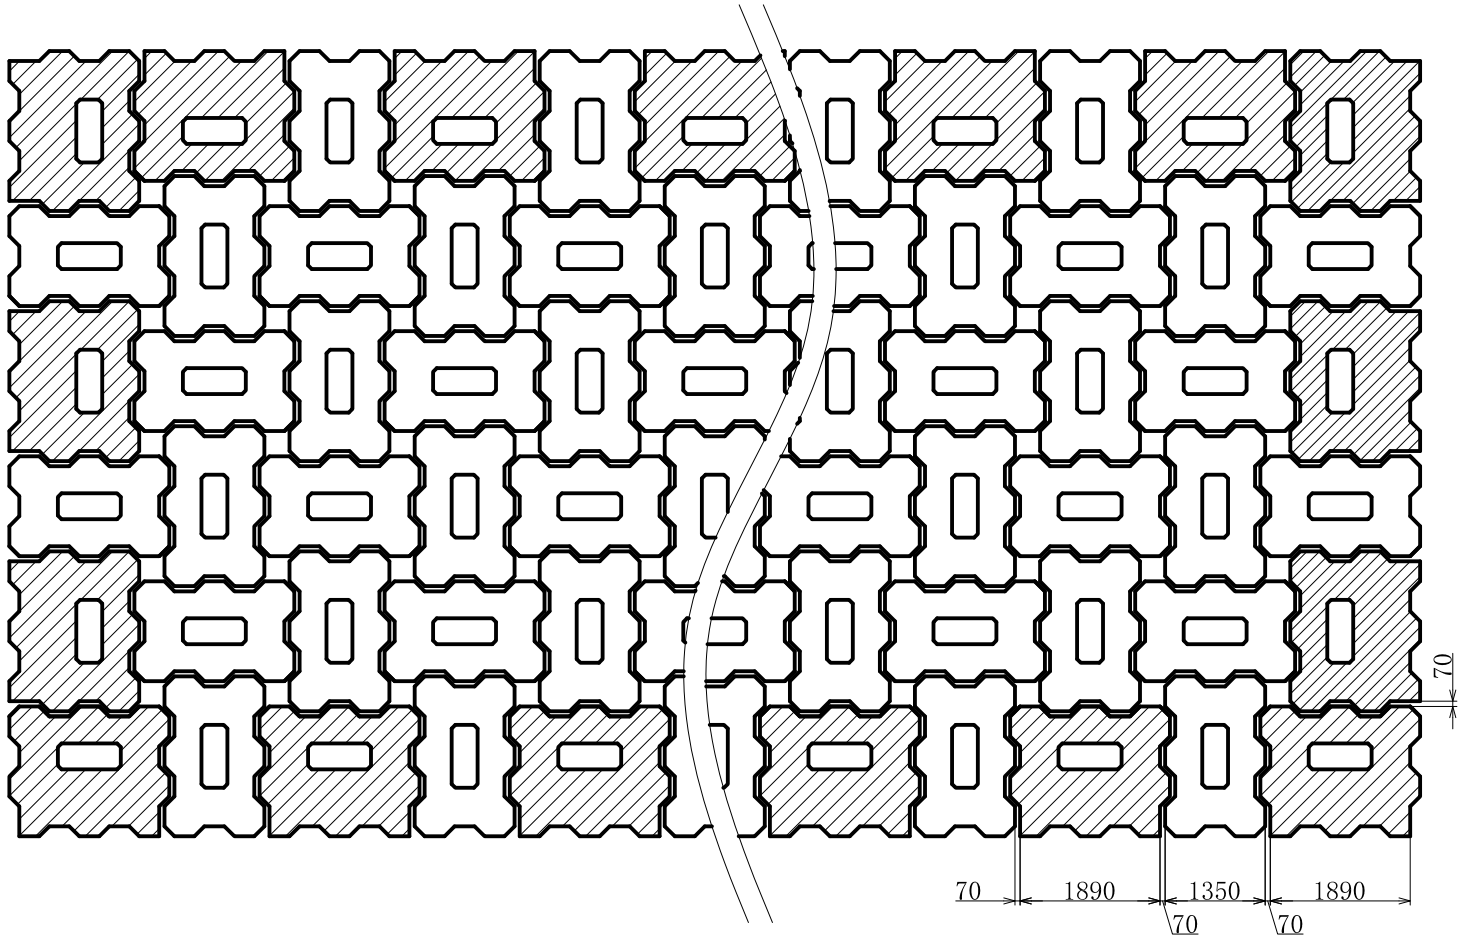

横断面図

