

テラボードⅢ　連節タイプ

断面図

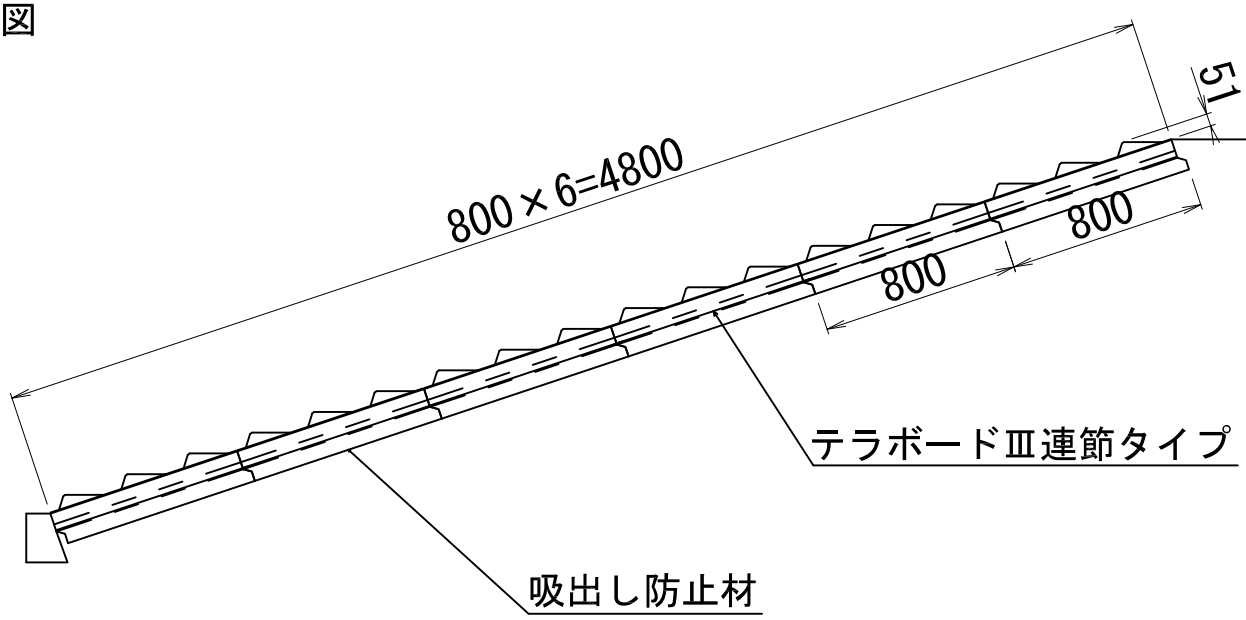

展開図

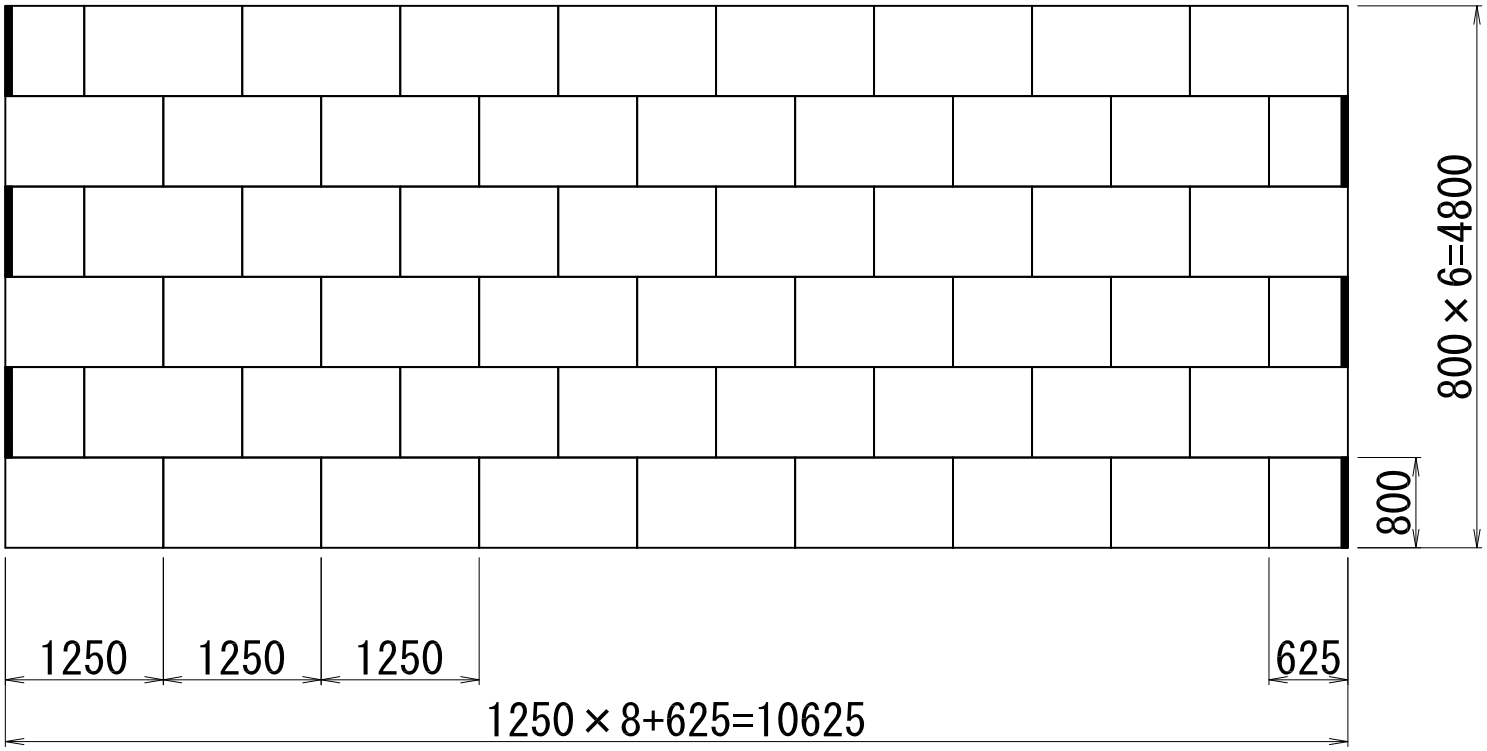

プラフォームサンプレス株式会社